

NOWA SŁONECZNA ETAP I

BUDYNEK 2 LOKAL 1

POWIERZCHNIA UŻYTKOWA 80,44m²

PARTER 40,19

1. PRZEDSIONEK.....3,24

2. POMIESZCZENIE GOSPODARCZE.....3,08

3. WC.....1,20

4. KUCHNIA.....7,71

5. SALON.....24,96

6. SCHODY WEWNĘTRZNE.....4,12*

PIĘTRO 40,25

7. HOL 2,70

8. ŁAZIENKA.....6,10

9. GABINET.....10,23

10. POKÓJ 1.....11,08


11. POKÓJ 2.....10,14

PODDASZE.....42,11**


12. PODDASZE.....42,11**

* - POWIERZCHNIE NIE WLICZONE DO POWIERZCHNI UŻYTKOWEJ


** - LICZONE W POZIOMIEJ PROJEKCJI, NIE W LICZONEJ

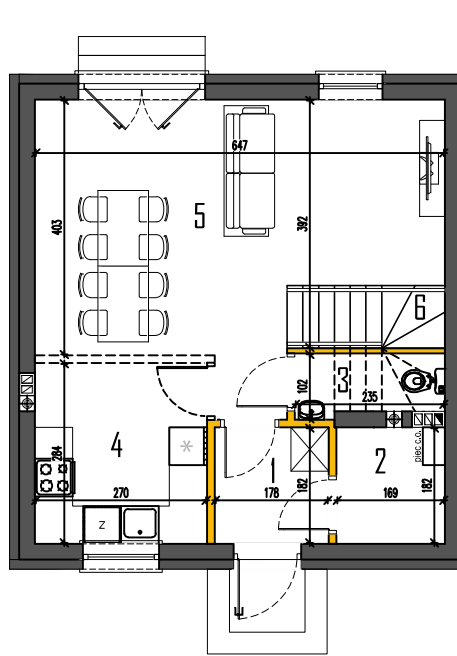

RZUT PARTERU

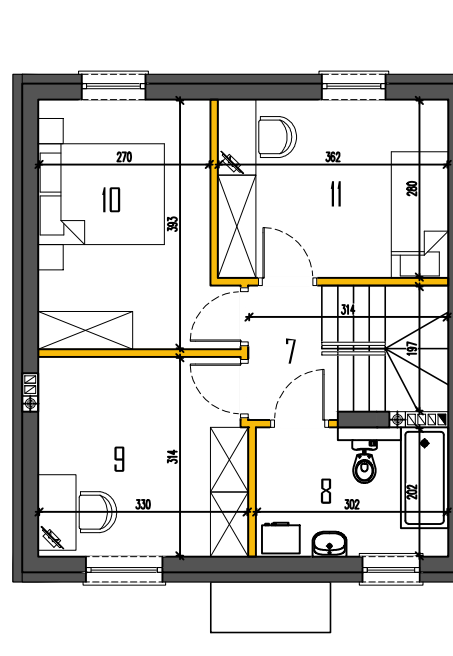


RZUT PIĘTRA

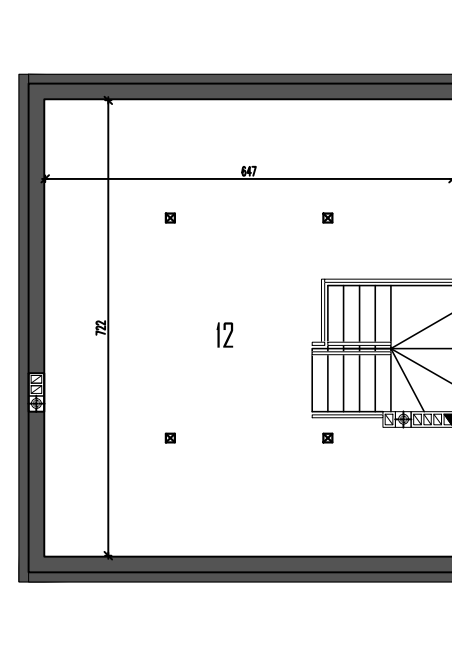

RZUT PODDASZA

LOKALIZACJA

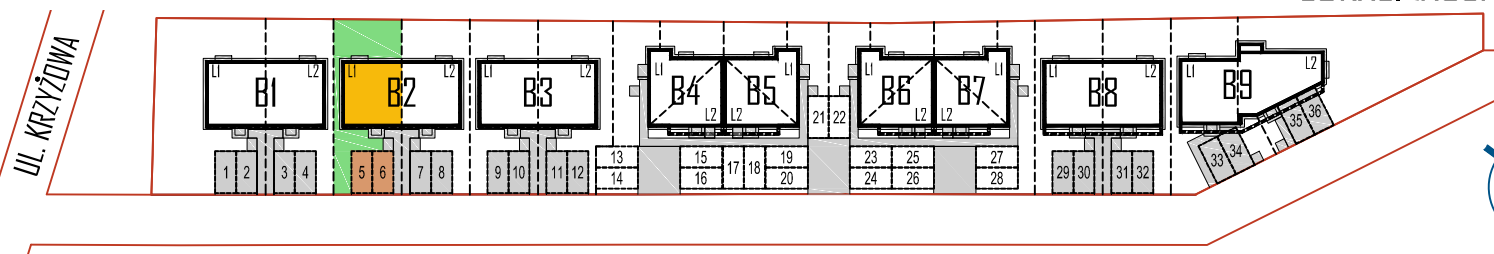

Powierzchnie podano z uwzględnieniem tynków wg normy PN-ISO 9836:2015. Niniejsza karta katalogowa powstała na podstawie projektu budowlanego. Służy ona wskazaniu lokalizacji budynku i pomieszczeń w budynku.

Prezentowany budynek nie stanowi wiernego odwzorowania realnego produktu. Wyposażenie budynku nie jest objęte ofertą. Na rysunku przedstawiono przykładowe umeblowanie.

SPSPROJEKT.com