

NOWA SŁONECZNA ETAP I


BUDYNEK 9 LOKAL 1

POWIERZCHNIA UŻYTKOWA 85,50m²


PARTER	40,19
1. PRZEDSIONEK.....	3,24
2. POMIESZCZENIE GOSPODARCZE.....	3,08
3. WC.....	1,20
4. KUCHNIA.....	7,71
5. SALON.....	24,96
6. SCHODY WEWNĘTRZNE.....	4,12*
PIĘTRO	45,31
7. HOL	3,71
8. ŁAZIENKA.....	8,52
9. GABINET.....	12,33
10. POKÓJ 1.....	10,61
11. POKÓJ 2.....	10,14
PODDASZE.....	47,30**
12. PODDASZE.....	47,30**

* - POWIERZCHNIE NIE WLICZONE DO POWIERZCHNI UŻYTKOWEJ


** - LICZONE W POTRZEBIE POSADZKI NIE WLICZONE

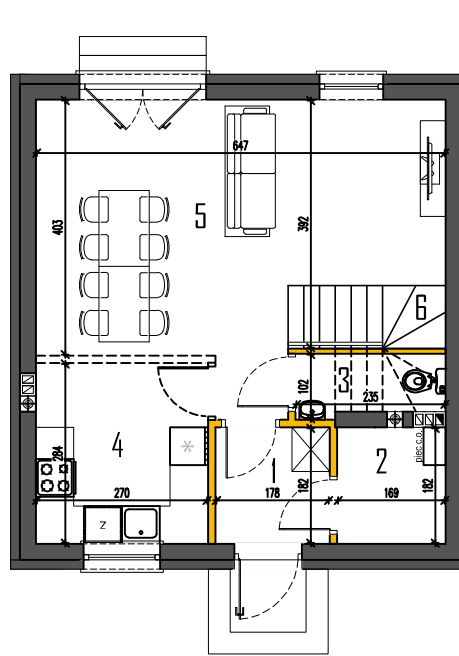

RZUT PARTERU

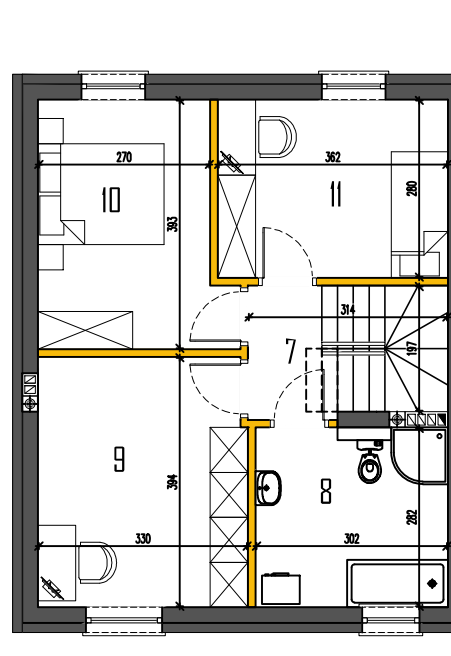


RZUT PIĘTRA

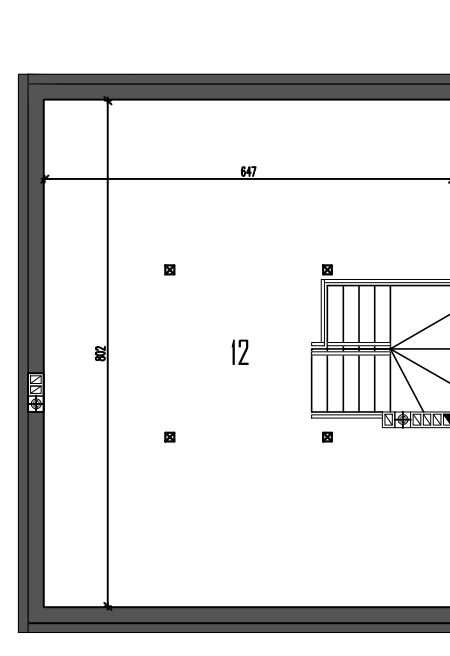

RZUT PODDASZA

LOKALIZACJA

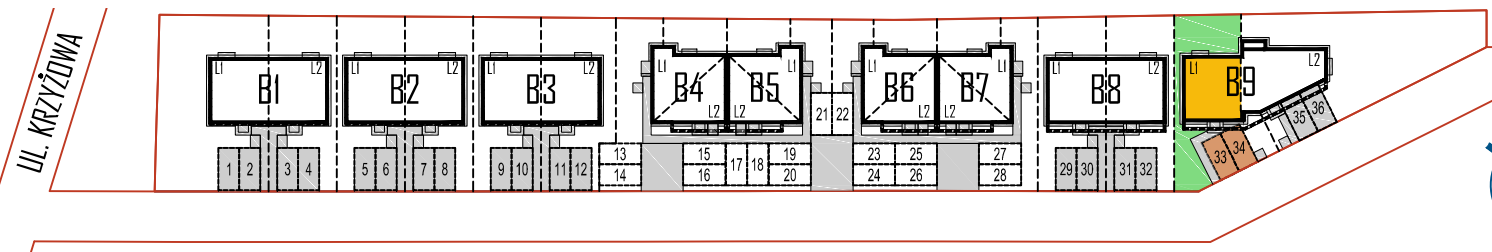

Powierzchnie podano z uwzględnieniem tynków wg normy PN-ISO 9836:2015. Niniejsza karta katalogowa powstała na podstawie projektu budowlanego. Służy ona wskazaniu lokalizacji budynku i pomieszczeń w budynku.

Prezentowany budynek nie stanowi wiernego odwzorowania realnego produktu. Wyposażenie budynku nie jest objęte ofertą. Na rysunku przedstawiono przykładowe umeblowanie.

SPSPROJEKT.com